


南19条環状通沿いにお住いの皆様へ

夜間工事及び西8丁目通り通行止めについてのお知らせとお願い

地域住民の皆様方におかれましては、日頃より公共事業にご理解・ご協力頂き、厚く感謝申し上げます。当工事の進捗状況は、お気づきの通り、車道部分の路盤改良工事を行っているところですが、道幅の狭い8丁目通りと交差点内・電車通り交差点付近は、交通量の少ない夜間作業でないと物理的に施工できない状況です。従って、これに伴い下記平面図の日程で、**夜間**に車道部分の掘削作業をする予定です。作業中は深さ1m以上の開口部となる為、自動車の通行が不可能になり、下図のとおり**西8丁目通り**の一部が**車両通行止め**になります。当日夜間のお車での通行は、南19条線等に迂回して頂きますようお願い致します。また、下記の施工予定日は、悪天候の場合に施工できないことも考えられ、日程がずれ込む可能性があります。日程が大きく変わる場合は、追ってご案内させていただきます。また、電車通りの夜間工事も引き続き施工を行っております。合わせて宜しくお願い申し上げます。

皆様には大変ご迷惑をお掛け致しますが、ご理解とご協力をお願い致します。安全を最優先に作業を進めてまいります。ご不明な点等がございましたらお手数ですが、下記までご連絡を頂けますよう重ねてお願い申し上げます。

車道部改良施工予定平面図

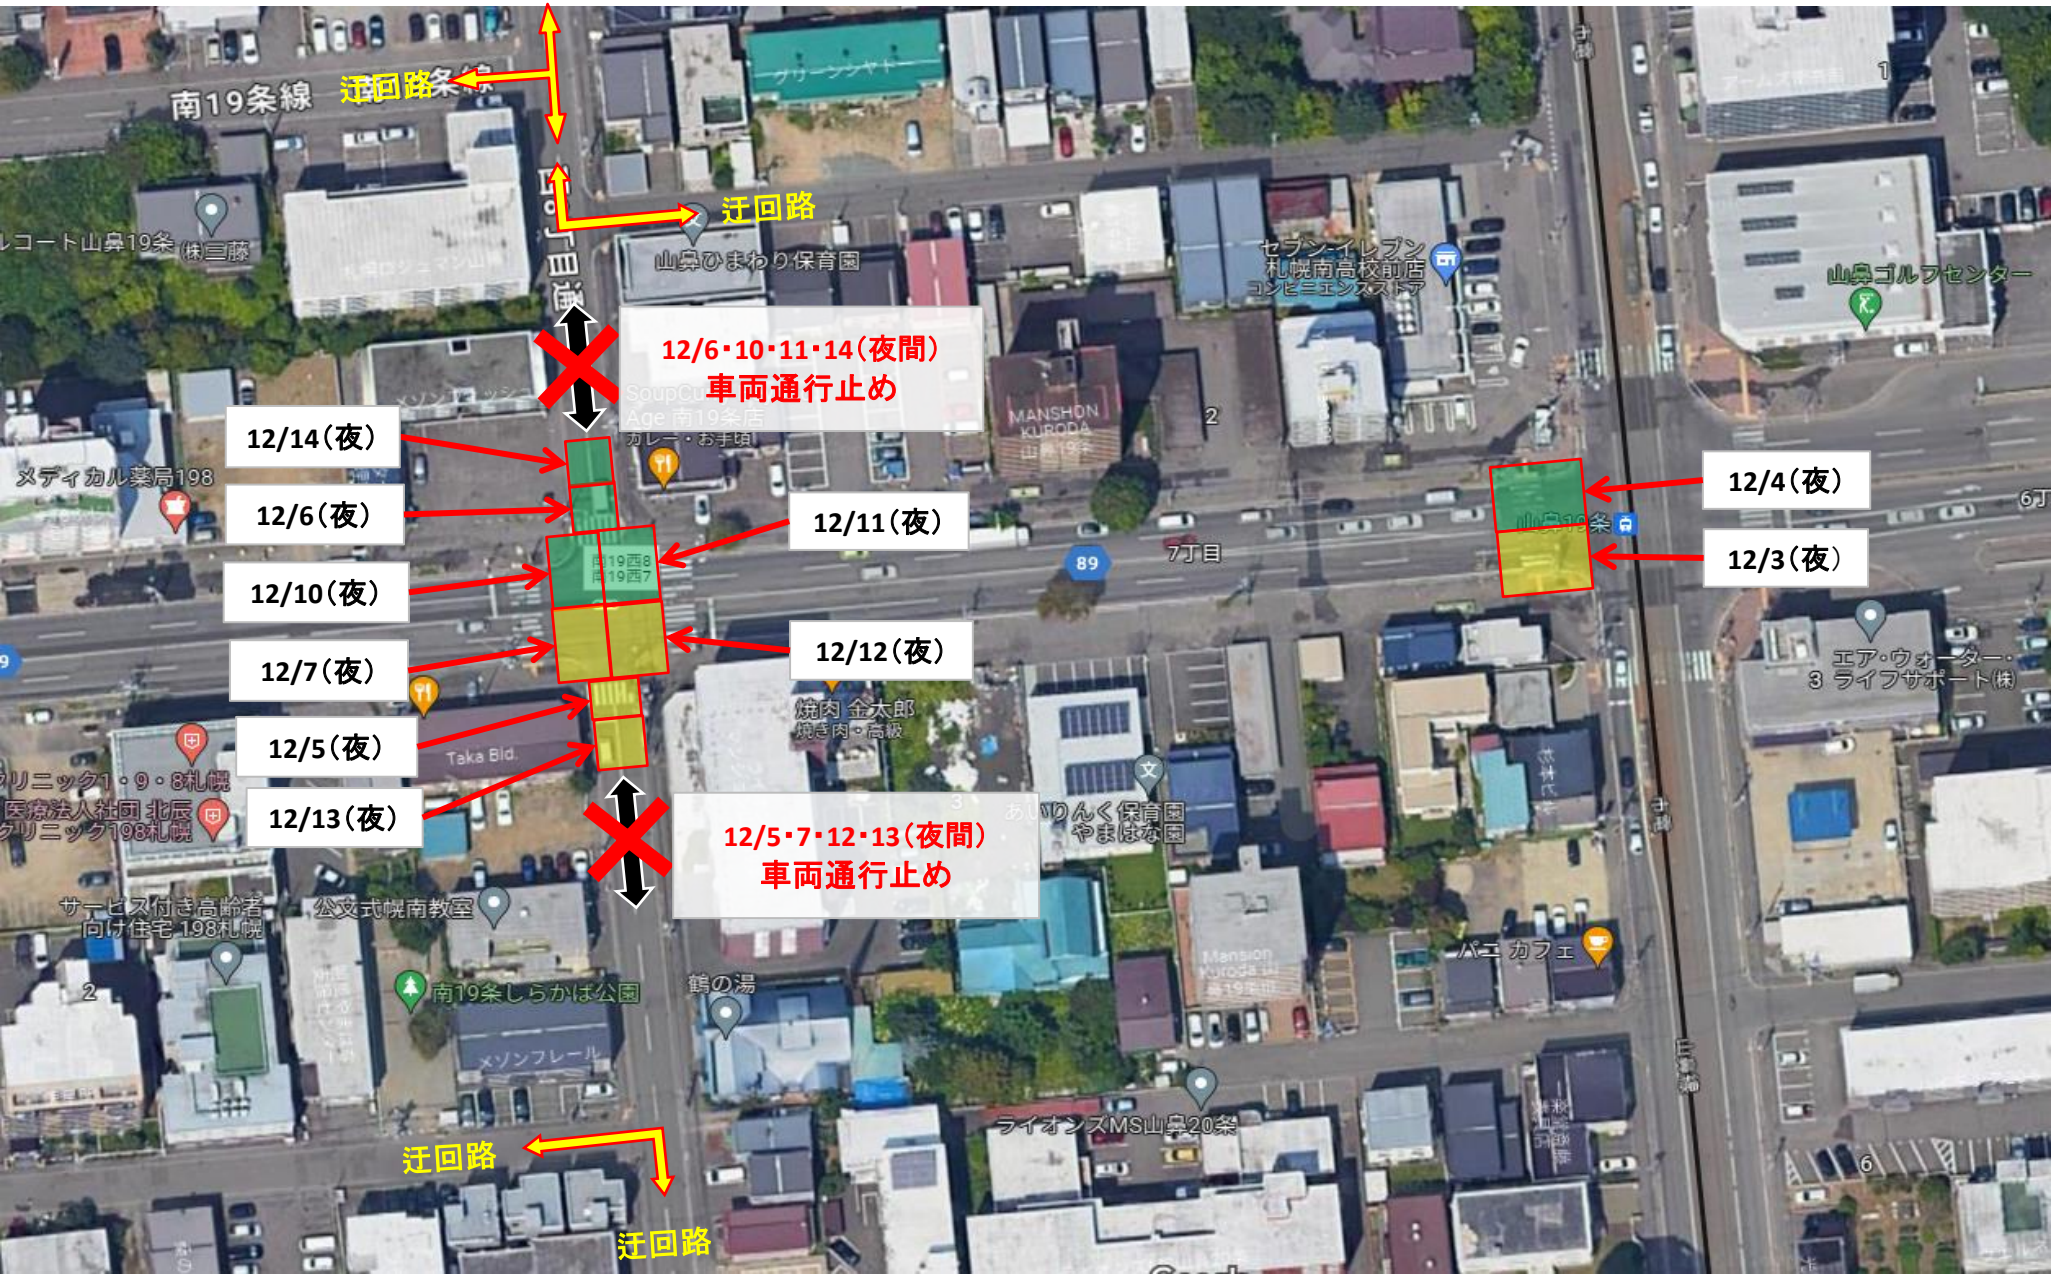

施工予定日 令和5年12月3日（月） ～ 令和5年12月15日（金）
施工予定時間 夜 21：00 ～ 朝 6：00

工事名 国庫補助事業3・2・10環状通（西9丁目線～西7丁目通間）道路改良工事
施工者 勇建設株式会社 環状通道路改良作業所



現場代理人 山田 悟
携帯電話 080-6083-1336
監理技術者 加藤 秀明
携帯電話 080-6082-1277