


南 19 条 環 状 通 沿 い に お 住 い の 皆 様 へ

出入口前の工事についてのお知らせとお願い

地域住民の皆様方におかれましては、日頃より公共事業にご理解・ご協力頂き、厚く感謝申し上げます。当工事の進捗状況は、お気づきの通り、車道部分の路盤改良工事を行っているところです。これに伴い下記の日程で、各駐車場の出入口前を掘削作業する予定です。作業中は深さ1 m以上の開口部となる為、自動車の出入りが不可能になります。極力出入りできない時間を短くする努力はいたしますが、作業上、物理的に開口部を迂回できる手段が取れなくなる時間帯がありますので、大変ご不便をおかけいたします。当日は自動車の使用をお控え頂ければ幸いです。また、下記の施工予定日は、悪天候の場合に施工できないことも考えられます。その様な時には、追ってご案内させていただきます。

皆様には大変ご迷惑をお掛け致しますが、ご理解とご協力をお願い致します。安全を最優先に作業を進めてまいります。ご不明な点等がございましたらお手数ですが、下記までご連絡を頂けますよう重ねてお願い申し上げます。

車 道 道 路 改 良 施 工 予 定 平 面 図

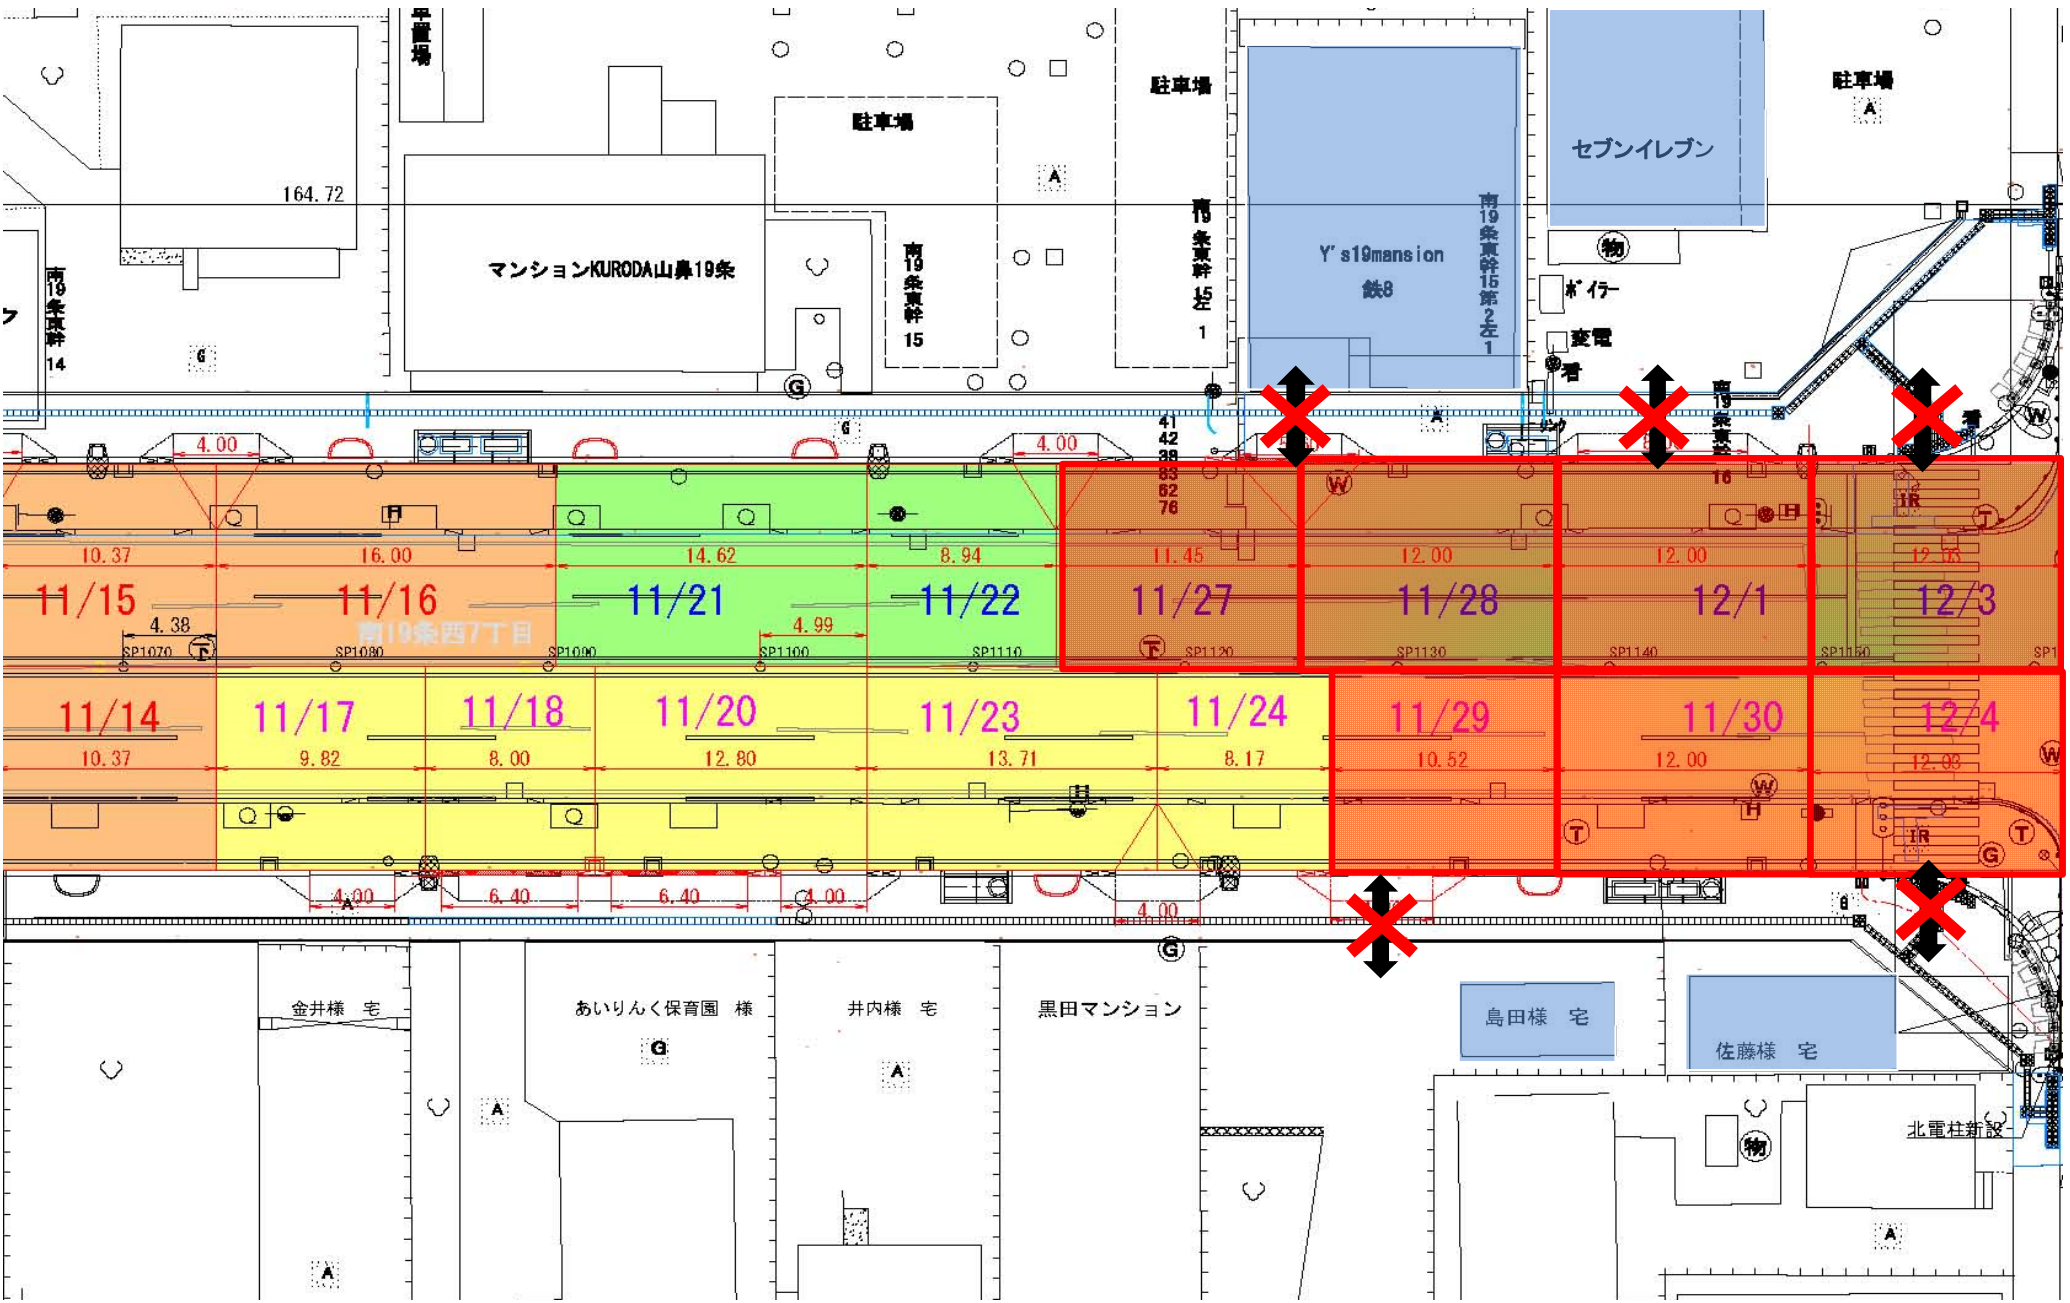

記

施工予定日 令和5年11月27日（月） ～ 令和5年12月4日（月）
施工予定時間 朝 9：00 ～ 夕方 17：00

工事名	国庫補助事業3・2・10環状通（西9丁目線～西7丁目通間）道路改良工事
施工者	勇建設株式会社 環状通道路改良作業所
現場代理人	山田 悟
携帯電話	080-6083-1336
監理技術者	加藤 秀明
携帯電話	080-6082-1277

